



פרט חסימה למעבר עשו בין קומות בניין מסד

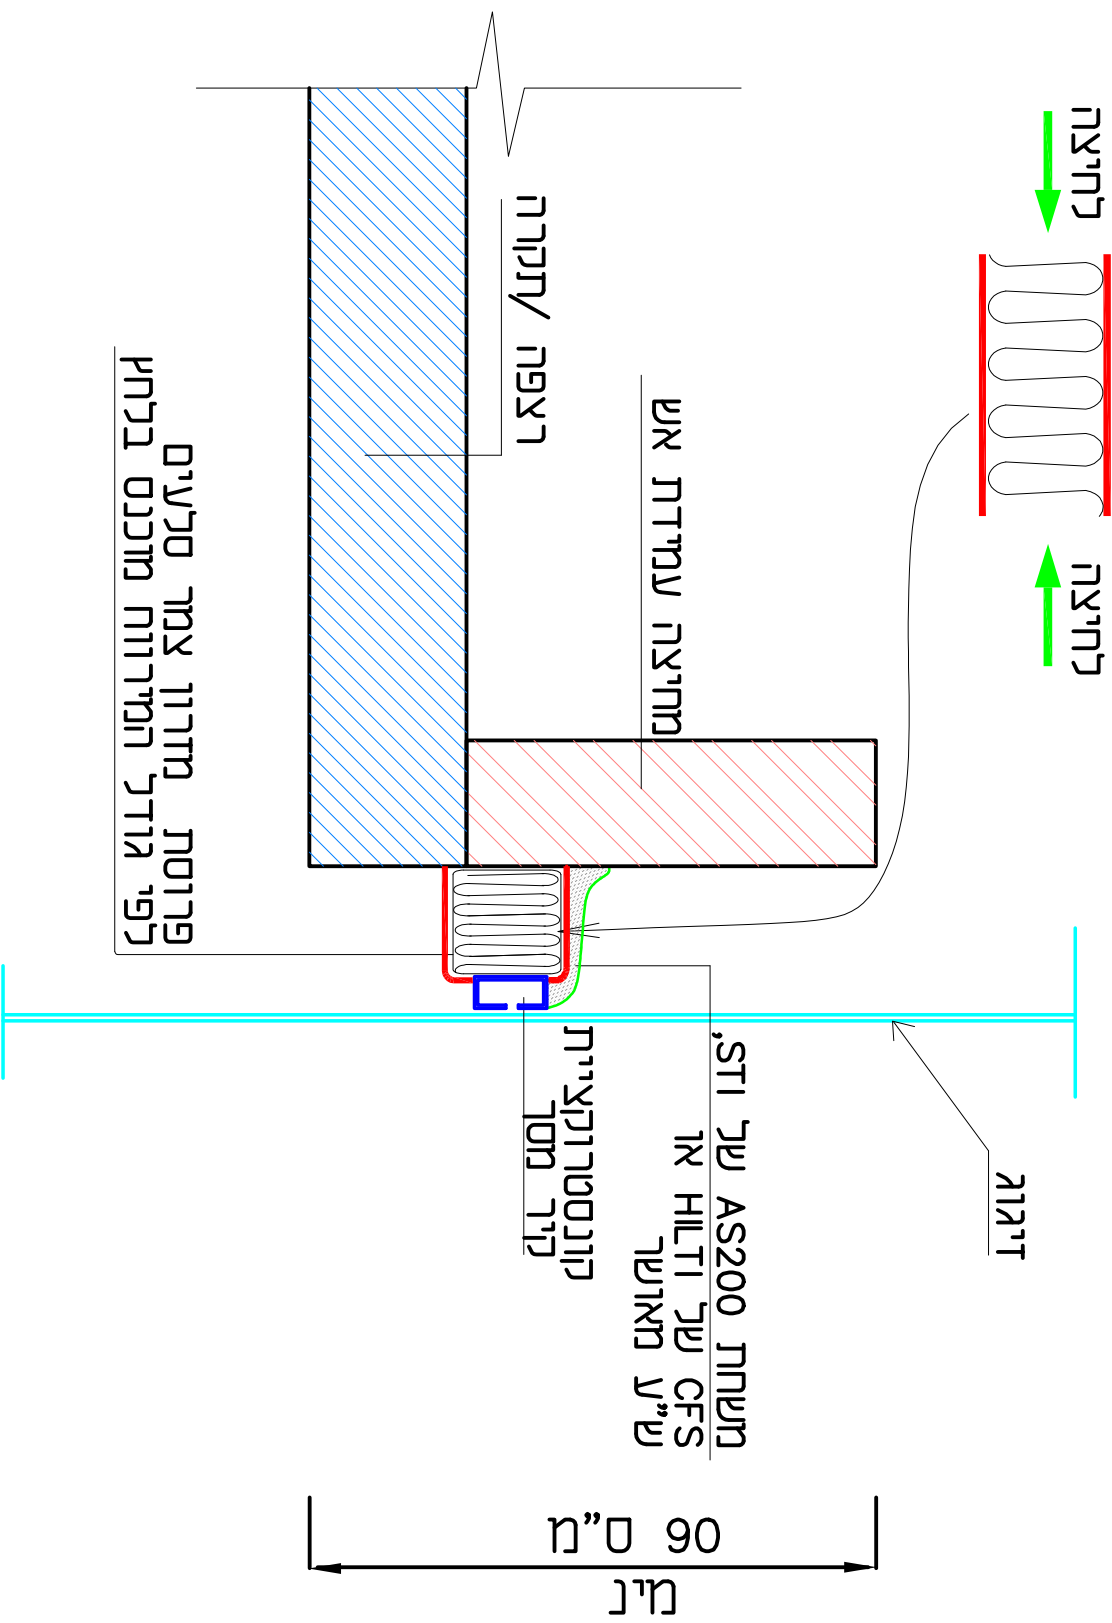

אורי יוסף-יועץ ומתקדם בצי"א
מנהיג פרויקט ומנהל אצ"מ
ד"ר תא"א 40, ירוק
03-5338760 פקס: 03-5338933:פ6
il@qisafety.co.il email: project2@qisafety.co.il www.qisafety.co.il

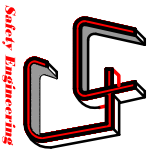

Qis Safety Engineering