


# פרט מסך חום ומתזים לאטריום

מרחק מקטימלי בין ספרינקלרים 180 ס"מ

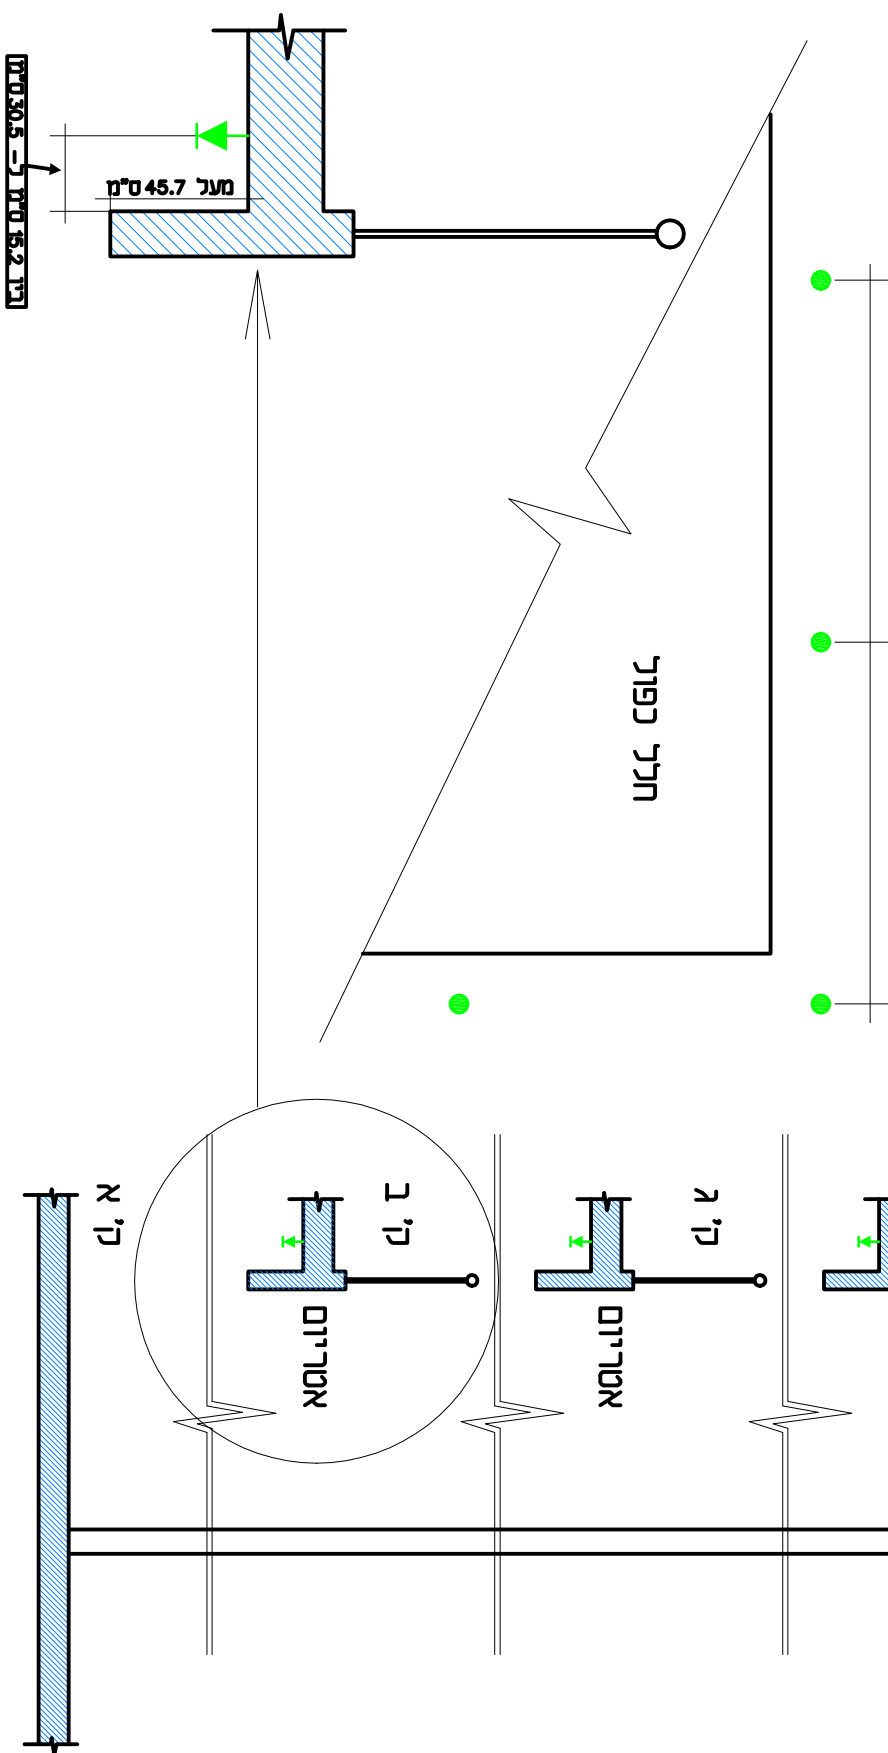

אורי יוסף-יועץ ותפעול פצ"א  
 מנצח פרויקט פאזיטיוו ומיכנון מערכות  
 פרויקט המצמחאות 40, ירושלים  
 03-5338760 :פקס 03-5338933 :טל  
 email: project2@ujisafely.co.il  
 www.ujisafely.co.il

